


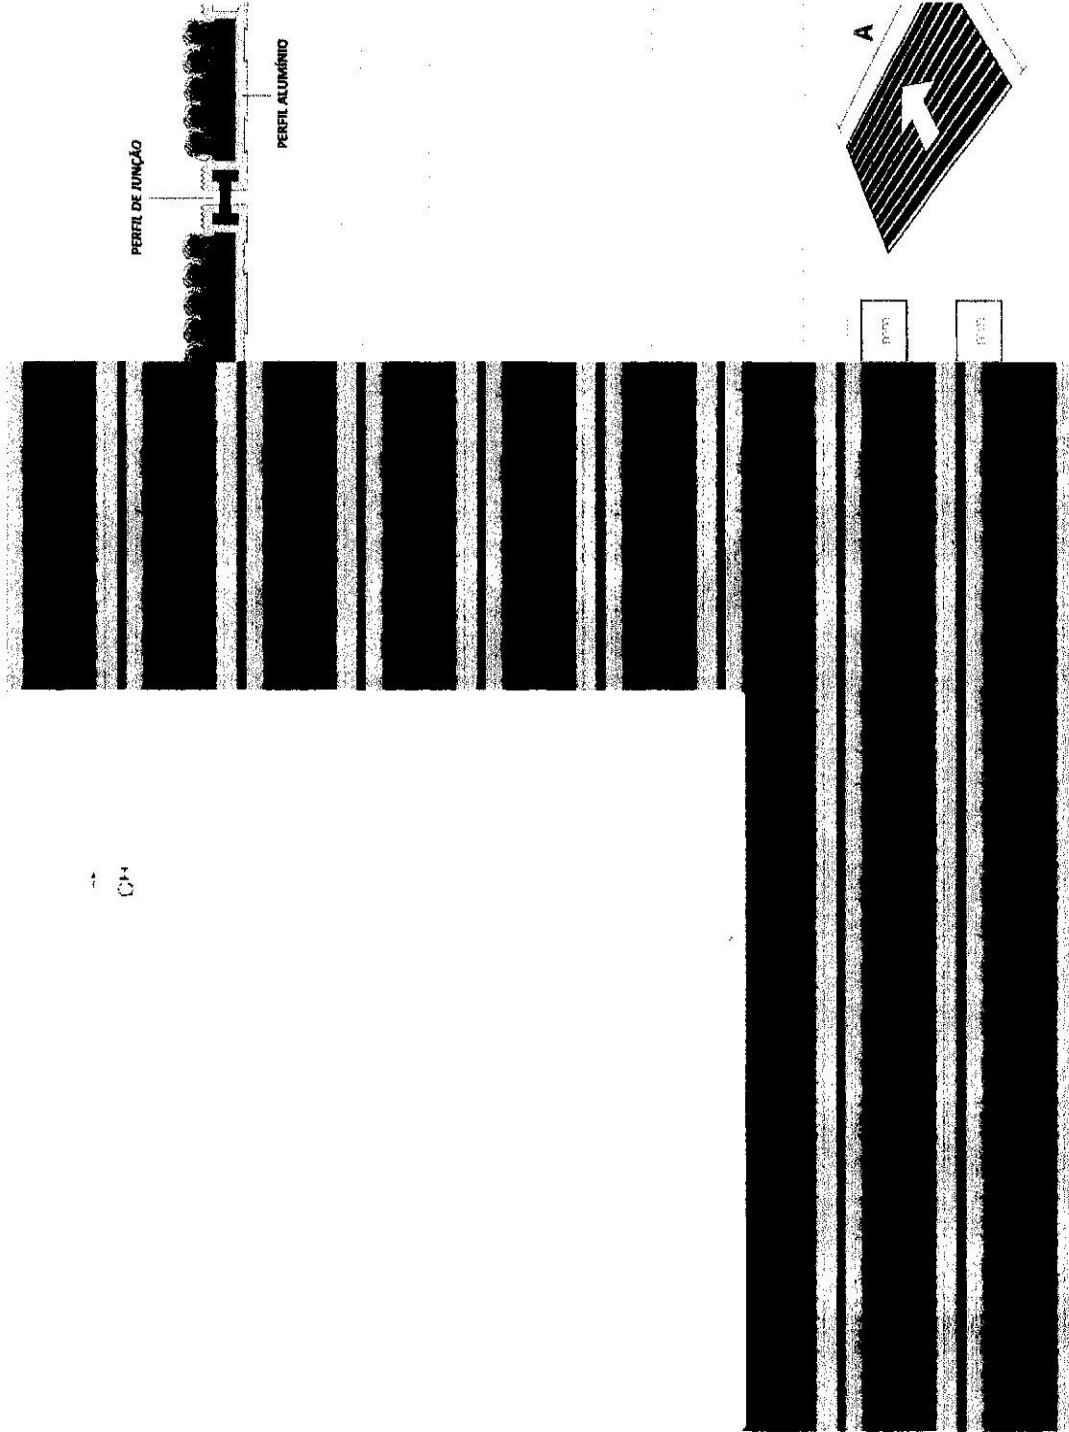

FICHA TÉCNICA

Estrutura	Perfil de alumínio c/fibra têxtil canelada e embutida.	
Fixação	Perfil de junção de PVC em H.	
Espessura	13/15mm	
Peso por m2	10kg	
Cores	Alumínio natural/fibra têxtil canelada em preto, cinza, cinza azulado, castanho. Possibilidade de anodização do alumínio em preto e noutras cores.	
Resistência	P/tráfego intenso.	
Drenagem	Bom escoamento e arejamento, melhorando a higijene do tapete.	
Aplicação	Em fosso interior ou exterior abrigado.	
Articulado	Facilidade de enrolamento para manutenção e transporte.	
Insonorização	Estrutura equipada com apoios de borracha na base dos perfis, permitindo uma excelente	